


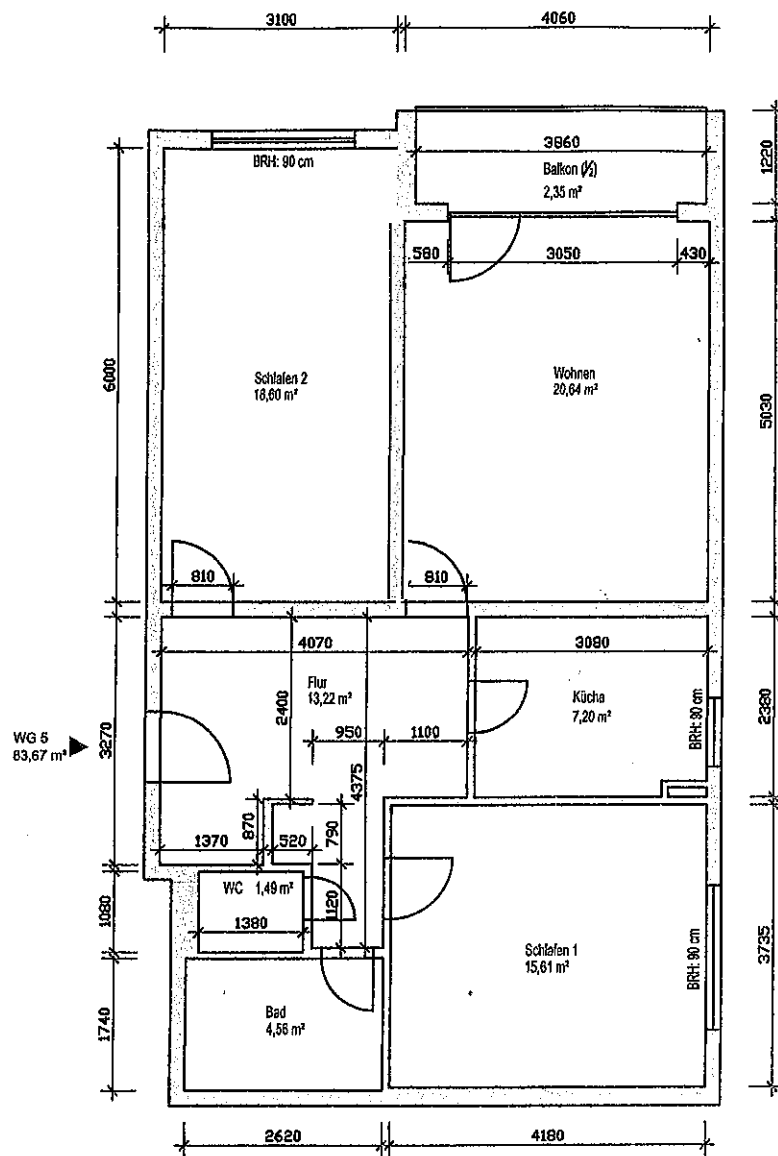

INGENIEURBÜRO UWE FRANZ DIPL.-ING.
BRANDENBURGISCHE STRASSE 37, 10707 BERLIN

Projekt: SANIERUNG WOHNUNGSTYP NR. 5
GLOCKENTURMSTRASSE 36, BERLIN-CHARLOTTENBURG

Bauherr: ACEROLIA

Maßstab: 1:100

Bezeichnung: GRUNDRISS BESTAND WOHNUNG 5 im 9. OG

Datum: 12.08.2018

Bearbeiter: