


Sichtschutz Terrassen mit Glanzmispelhecke (Red Robin)

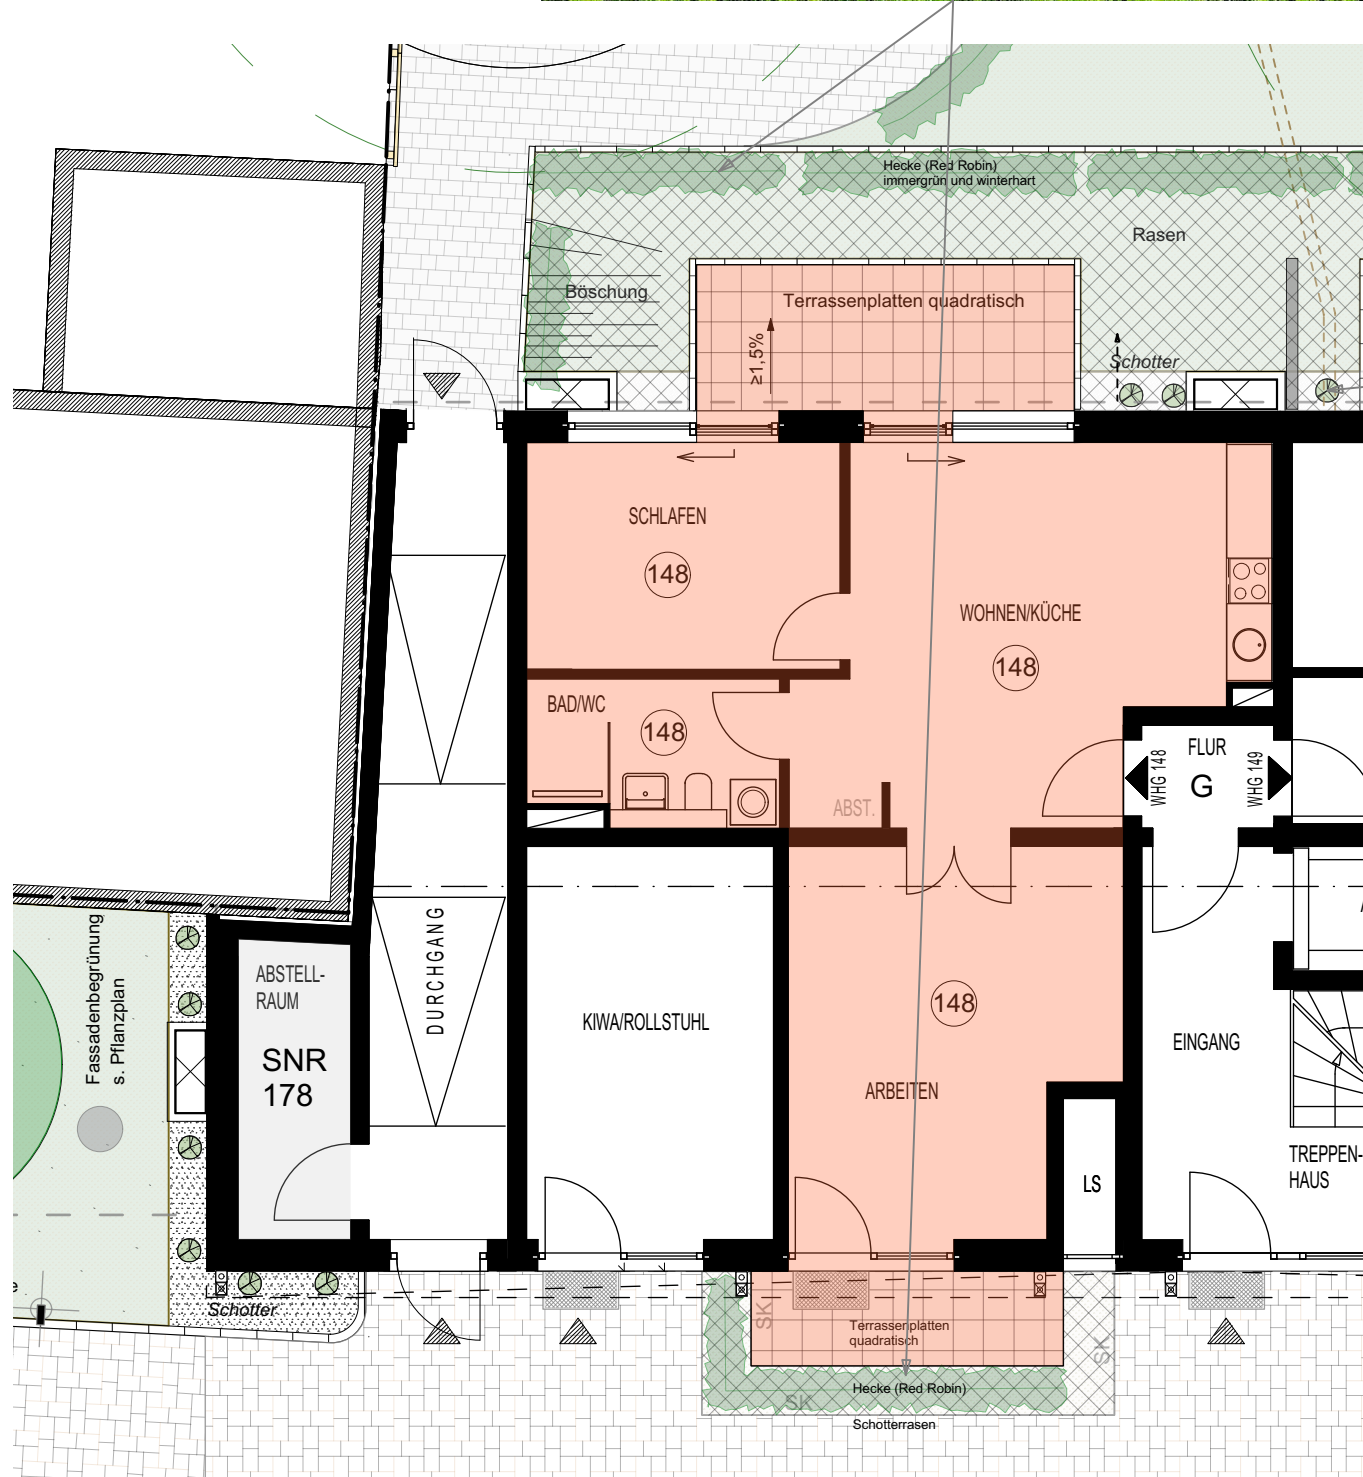

Grundriss

LEGENDE

- Wohnfläche
- Sondernutzungsfläche
- Betonpflaster (Zuwegung) mehrformatig, mehrfarbig
- Pflanzfläche
- Schotterterrassen
- wassergebundene Decke
- Betonplatten (Terrassen)
- Rasen
- Schotter, Traufstreifen
- Hecke
- Hochbord Rasenkantenstein
- Stahlkante, Einfassung
- Baum Bestand
- Baum Neupflanzung



Fassadenbepflanzung z.B. Kletterhortensie/Immergrünes Geißblatt

Erdgeschoss - 3 Zimmerwohnung

Wohnen/Essen	19,55 qm
Zimmer 2	12,49 qm
Zimmer 3	20,97 qm
Diele	7,56 qm
Duschbad	5,99 qm
Terrasse 50%	2,49 qm
Terrasse 50%	5,12 qm
Gesamt	74,17 qm