


Sichtschutz Terrassen mit Glanzmispelhecke (Red Robin)



Bodendecker
Teppichmispel und Storchschnabel

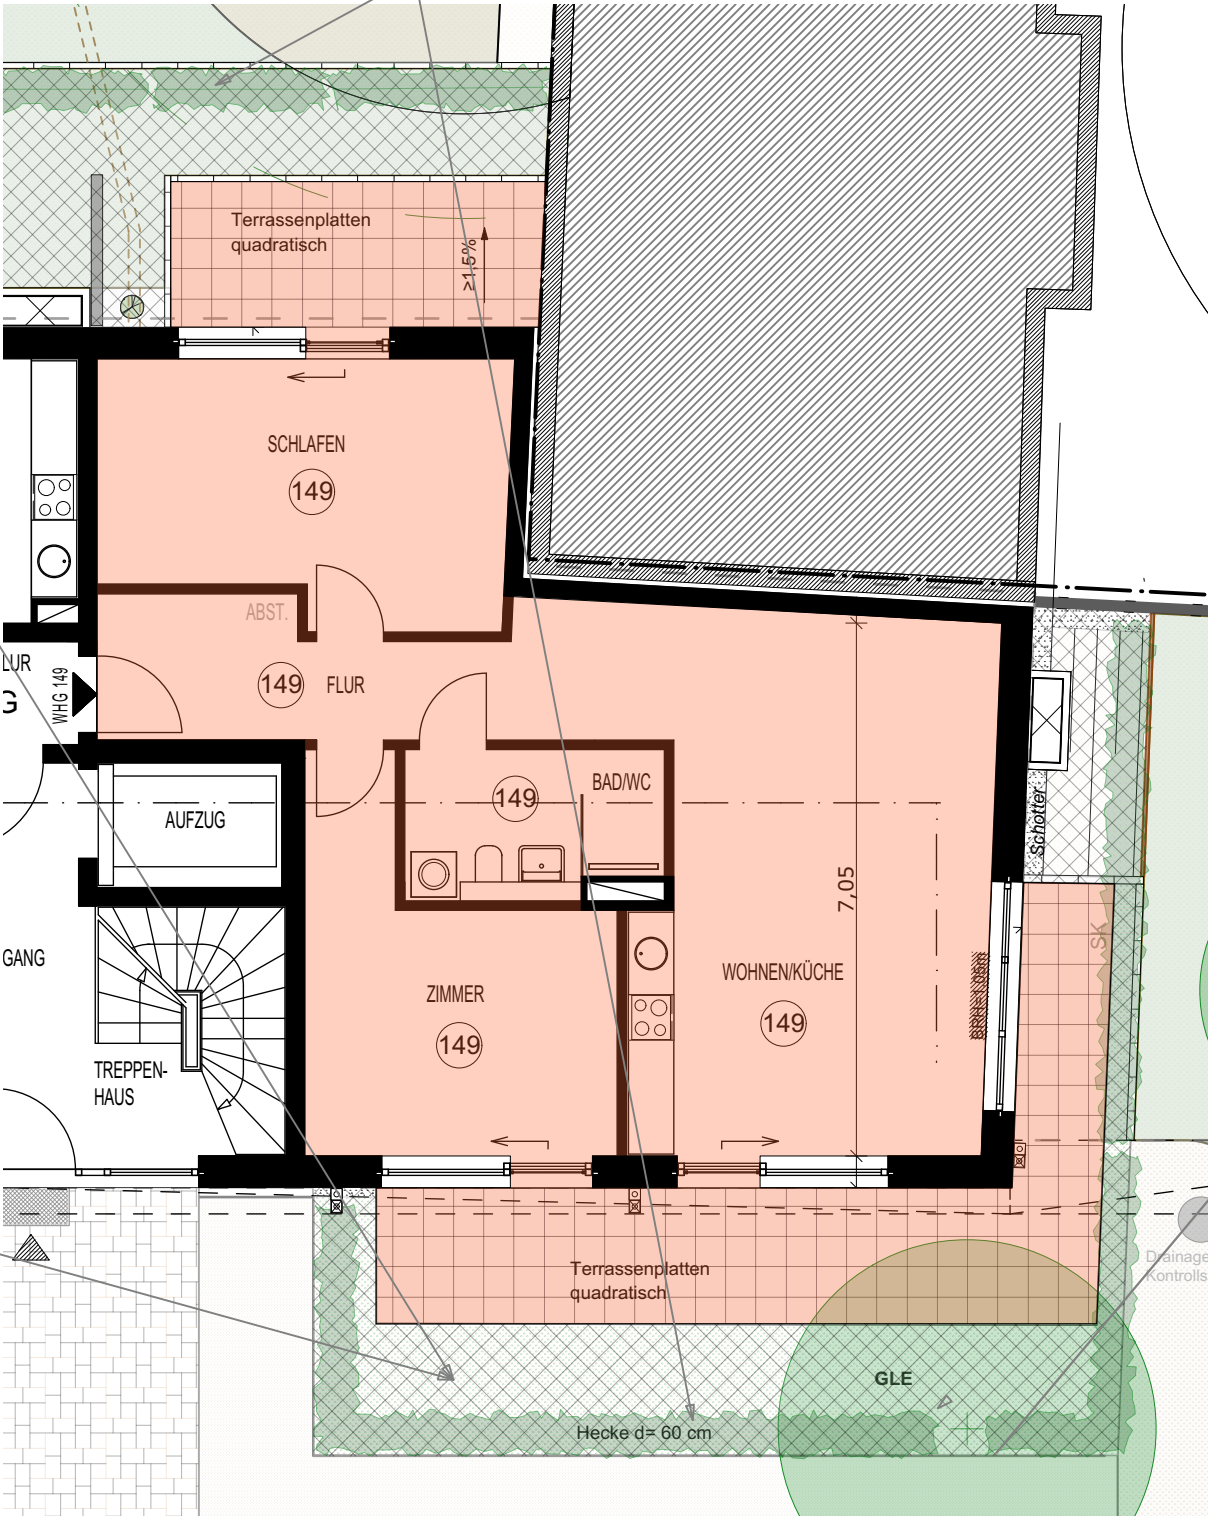

Haus 7, EG rechts

LEGENDE

- Wohnfläche
- Sondernutzungsfläche
- Betonpflaster (Zuwegung) mehrformatig, mehrfarbig
- Pflanzfläche
- Schotterterrassen
- wassergebundene Decke
- Betonplatten (Terrassen)
- Rasen
- Schotter, Traufstreifen
- Hecke
- Hochbord Rasenkantenstein
- SK Stahlkante, Einfassung
- Baum Bestand
- Baum Neupflanzung



Gleditschie (GLE)

Erdgeschoss - 3 Zimmerwohnung

Wohnen/Essen	37,58 qm
Schlafen	18,28 qm
Zimmer	16,05 qm
Flur	8,74 qm
Duschbad	6,34 qm
Terrasse 1 50%	10,99 qm
Terrasse 2 50%	4,90 qm
Gesamt	102,88 qm